

batimet

Holz-Aluminium · Systeme · Fenster · Fassade

Enderstrasse 90 | D-01277 Dresden

Telefon: +49 (0) 351.81186.0

Telefax: +49 (0) 351.81186.11

info@batimet.de | www.batimet.de

System

batimet TA35 VB8
Verbundfenster
Vertikalschnitt unten, Festverglasung

Beschreibung

Bibliothek Baukörperanschlüsse
in Laibung

Datum

10.04.2018

Name

LB27

Maßstab

Ansicht

M1:2

Gezeich.

Gepr.


Norm

Detail

-

Zeichnungs-Nr.: 75003-011

Index: -

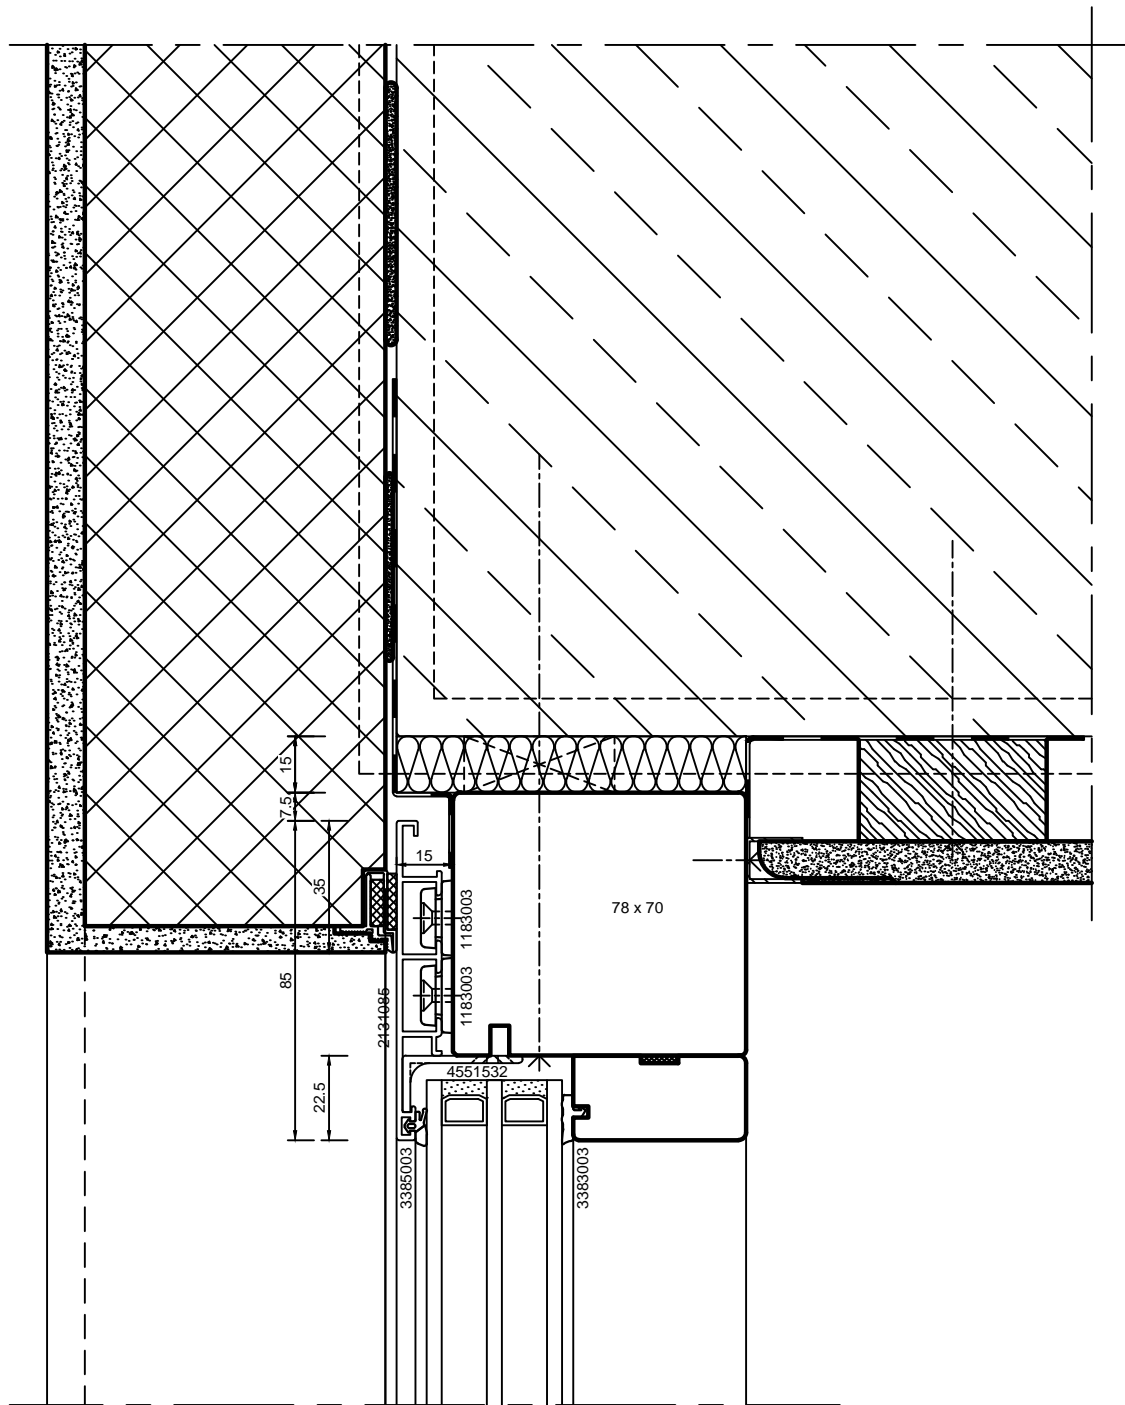

batimet

Holz-Aluminium · Systeme · Fenster · Fassade

Enderstrasse 90 | D-01277 Dresden

Telefon: +49 (0) 351.81186.0

Telefax: +49 (0) 351.81186.11

info@batimet.de | www.batimet.de

System

batimet TA35 VB8
Verbundfenster
Vertikalschnitt oben, Festverglasung

Beschreibung

Bibliothek Baukörperanschlüsse
in Laibung

Datum

10.04.2018

Name

LB27

Maßstab

Ansicht

M1:2

Gezeich.

Gepr.


Norm

Detail

-

Zeichnungs-Nr.: 75006-012

Index: -

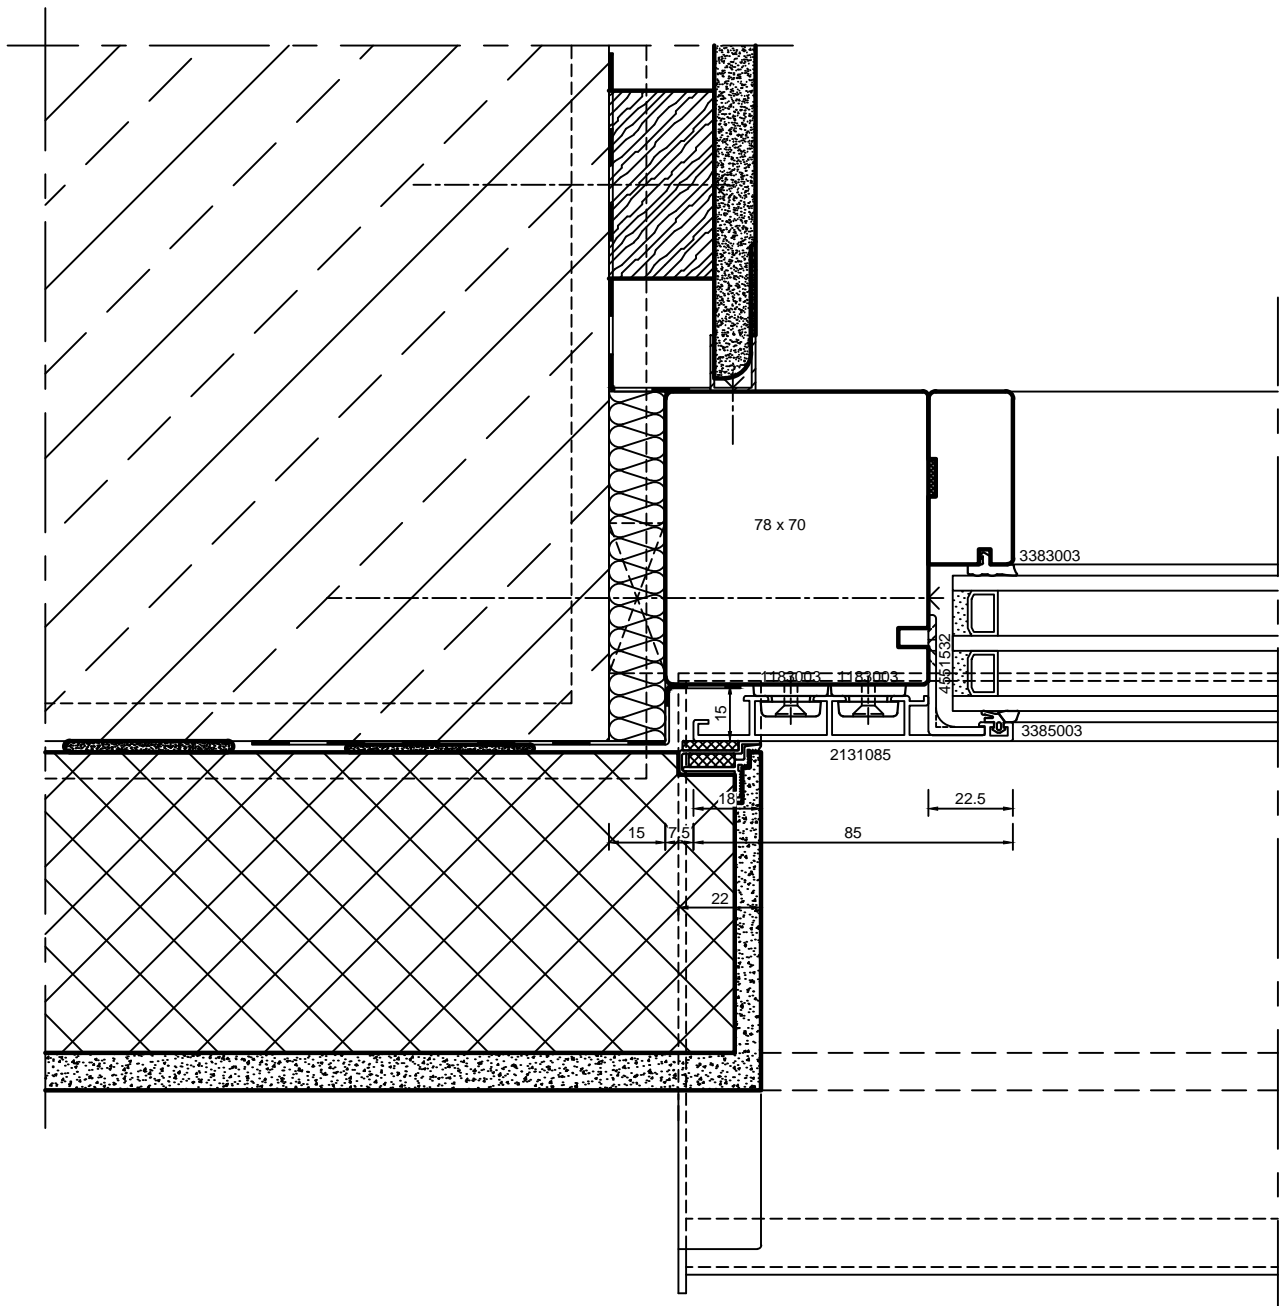

batimet

Holz-Aluminium · Systeme · Fenster · Fassade

Enderstrasse 90 | D-01277 Dresden

Telefon: +49 (0) 351.81186.0

Telefax: +49 (0) 351.81186.11

info@batimet.de | www.batimet.de

System

batimet TA35 VB8
Verbundfenster
Horizontalschnitt links, Festverglasung

Beschreibung

Bibliothek Baukörperanschlüsse
in Laibung

Datum

10.04.2018

Name

LB27

Maßstab

Ansicht M1:2

Gezeich.

Gepr.


Norm

Detail

-

Zeichnungs-Nr.: 75006-013

Index: -

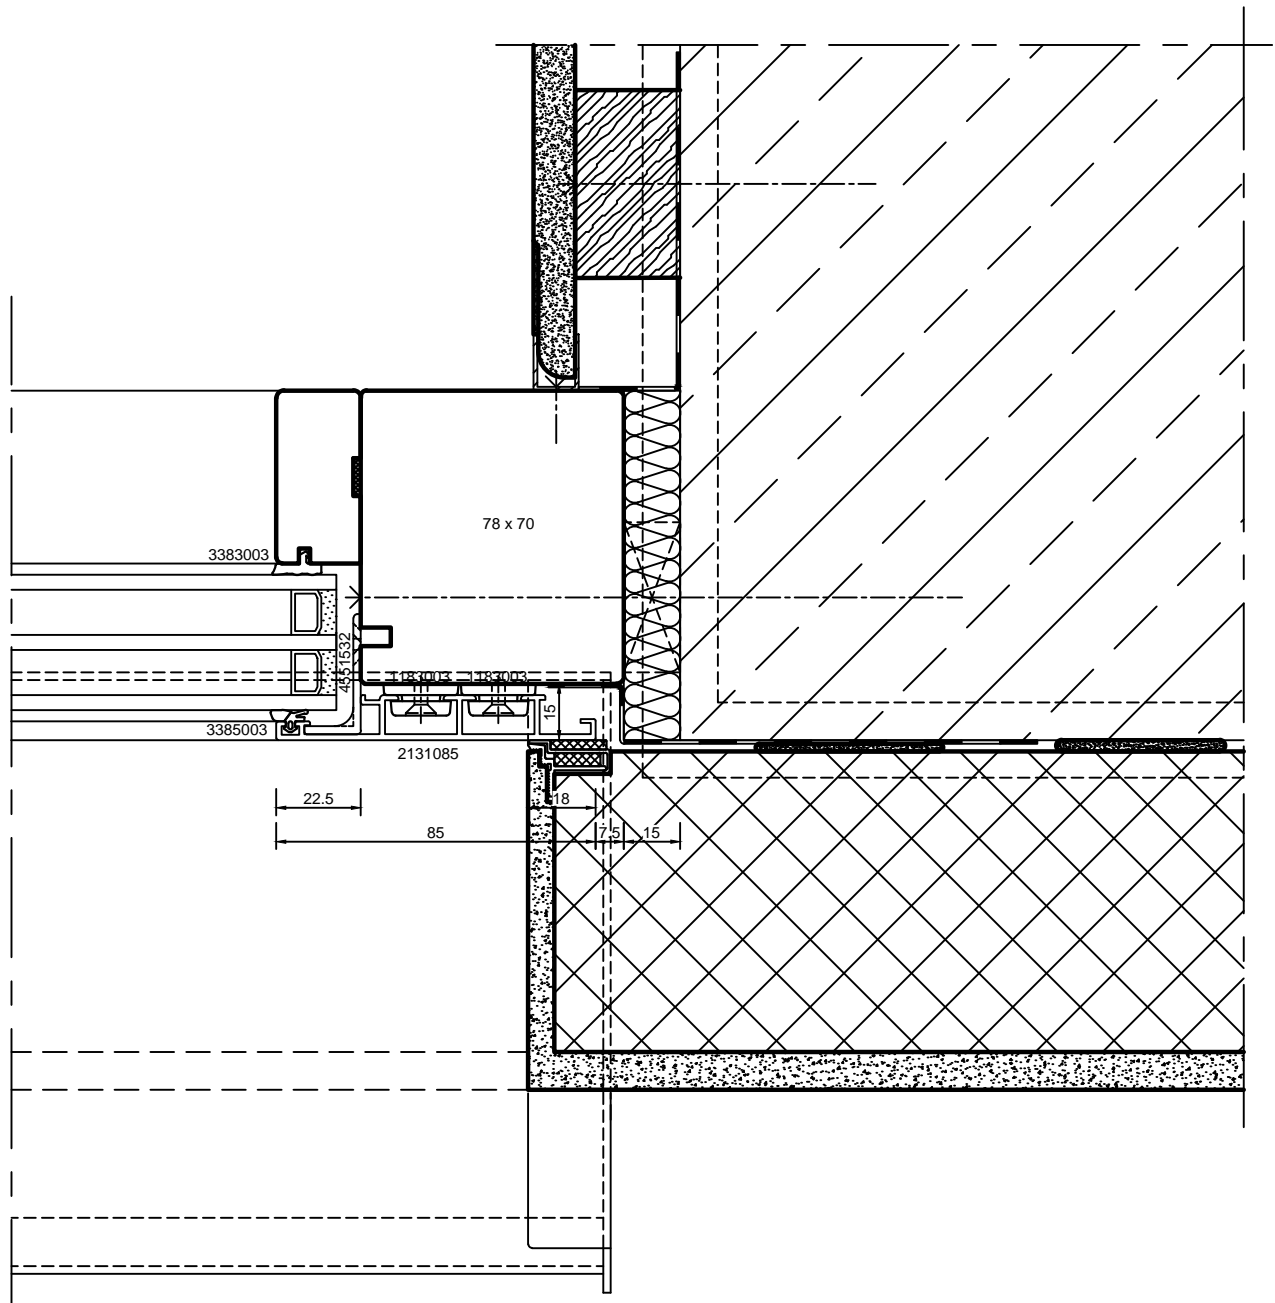

batimet

Holz-Aluminium · Systeme · Fenster · Fassade

Enderstrasse 90 | D-01277 Dresden

Telefon: +49 (0) 351.81186.0

Telefax: +49 (0) 351.81186.11

info@batimet.de | www.batimet.de

System

batimet TA35 VB8
Verbundfenster
Horizontalschnitt rechts, Festverglasung

Beschreibung

Bibliothek Baukörperanschlüsse
in Laibung

Datum

10.04.2018

Name

LB27

Maßstab

Ansicht M1:2

Gezeich.

Gepr.


Norm

Detail

-

Zeichnungs-Nr.: 75006-014

Index: -

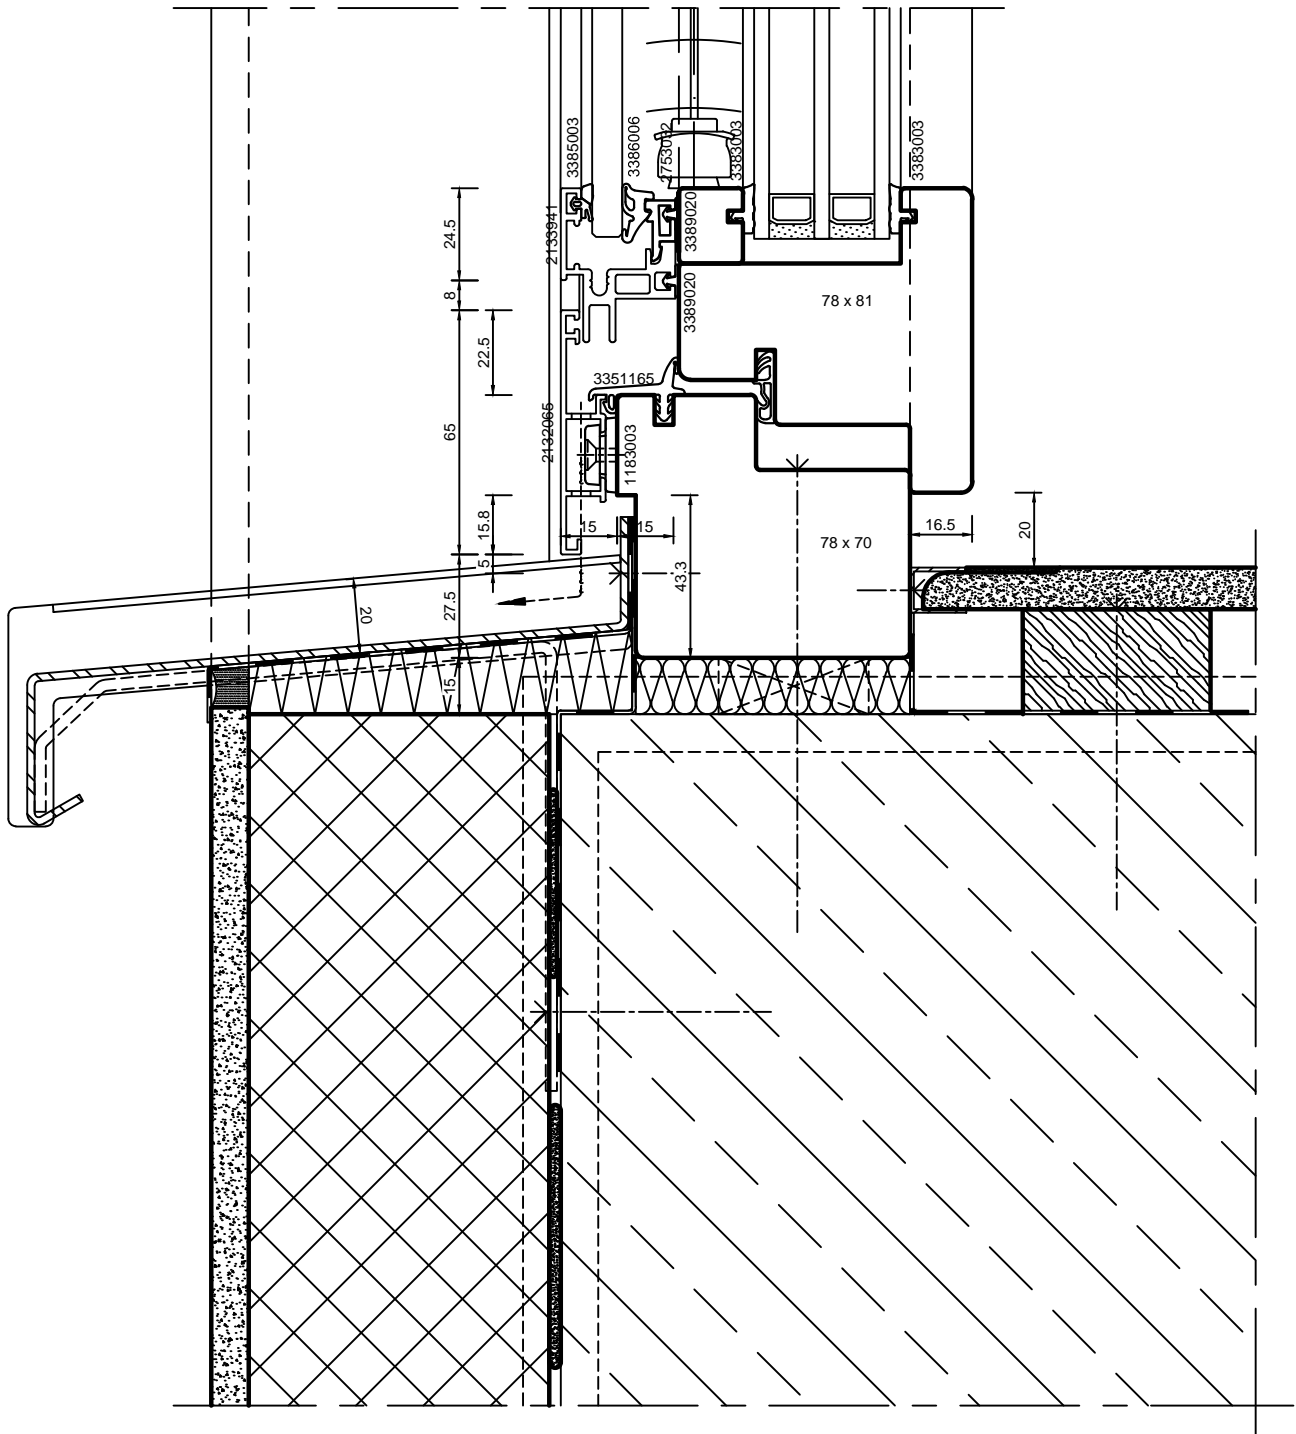

batimet

Holz-Aluminium · Systeme · Fenster · Fassade

Enderstrasse 90 | D-01277 Dresden

Telefon: +49 (0) 351.81186.0

Telefax: +49 (0) 351.81186.11

info@batimet.de | www.batimet.de

System

batimet TA35 VB8
Verbundfenster
Vertikalschnitt unten, Flügel

Beschreibung

Bibliothek Baukörperanschlüsse
in Laibung

Datum

10.04.2018

Name

LB27

Maßstab

Ansicht M1:2

Gezeich.

Gepr.


Norm

Detail

-

Zeichnungs-Nr.: 75103-011

Index: -

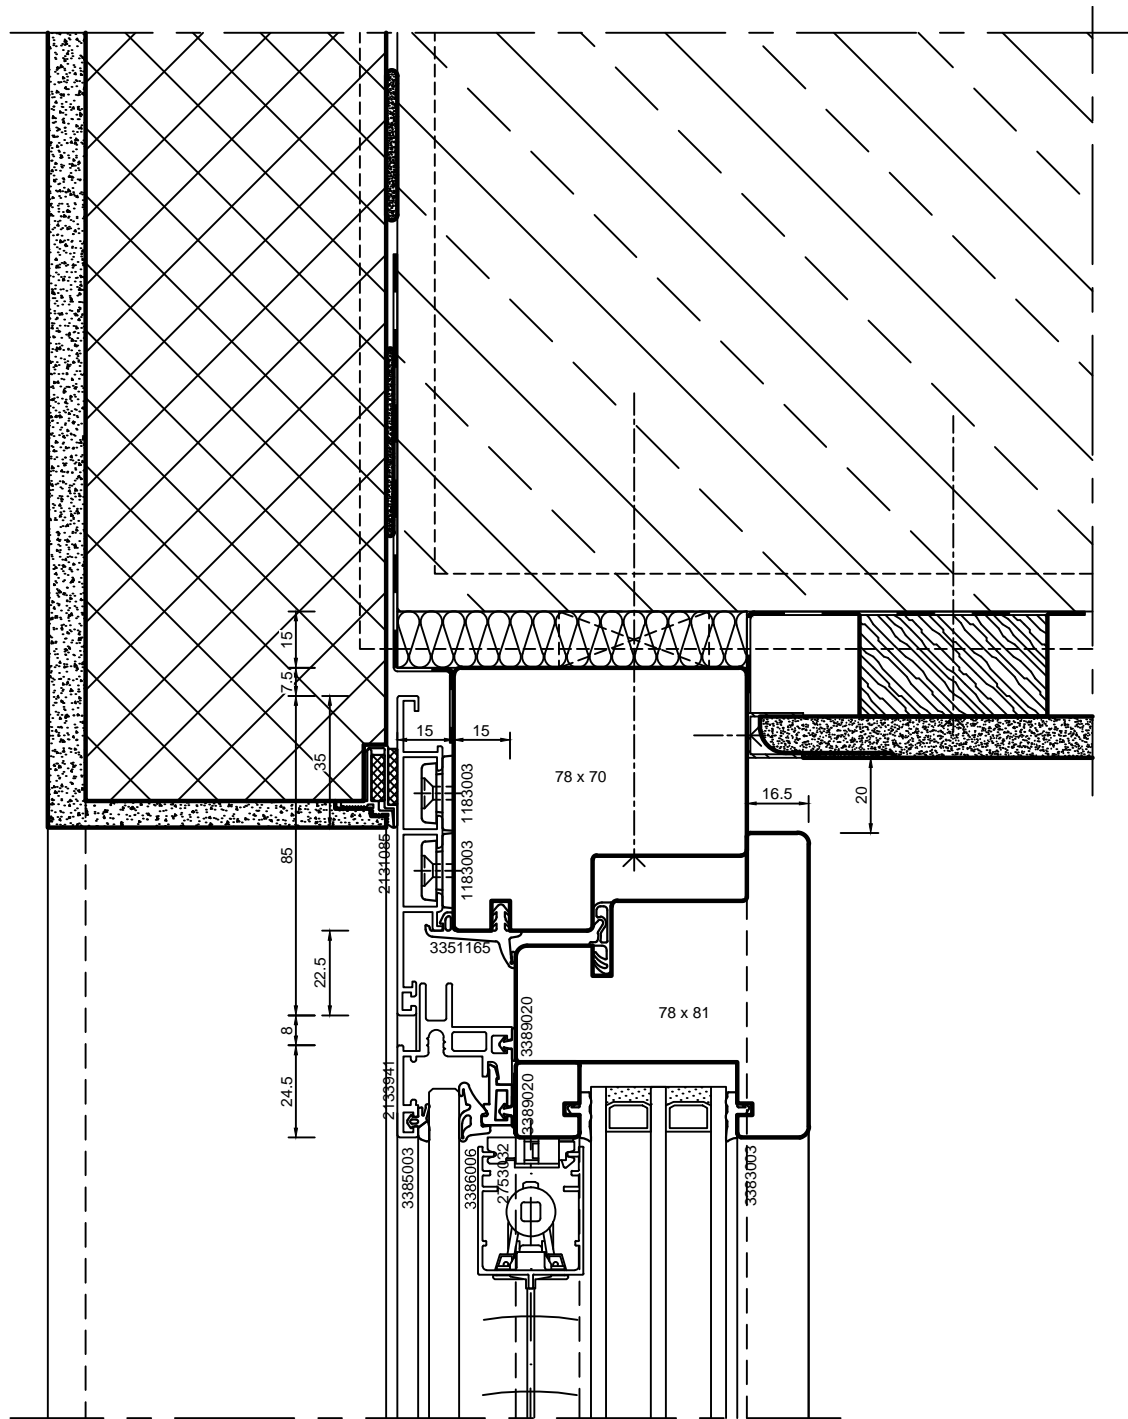

batimet

Holz-Aluminium · Systeme · Fenster · Fassade

Enderstrasse 90 | D-01277 Dresden

Telefon: +49 (0) 351.81186.0

Telefax: +49 (0) 351.81186.11

info@batimet.de | www.batimet.de

System

batimet TA35 VB8
Verbundfenster
Vertikalschnitt oben, Flügel

Beschreibung

Bibliothek Baukörperanschlüsse
in Laibung

Datum

10.04.2018

Name

LB27

Maßstab

Ansicht

M1:2

Gezeich.

Gepr.


Norm

Detail

-

Zeichnungs-Nr.: 75106-012

Index: -

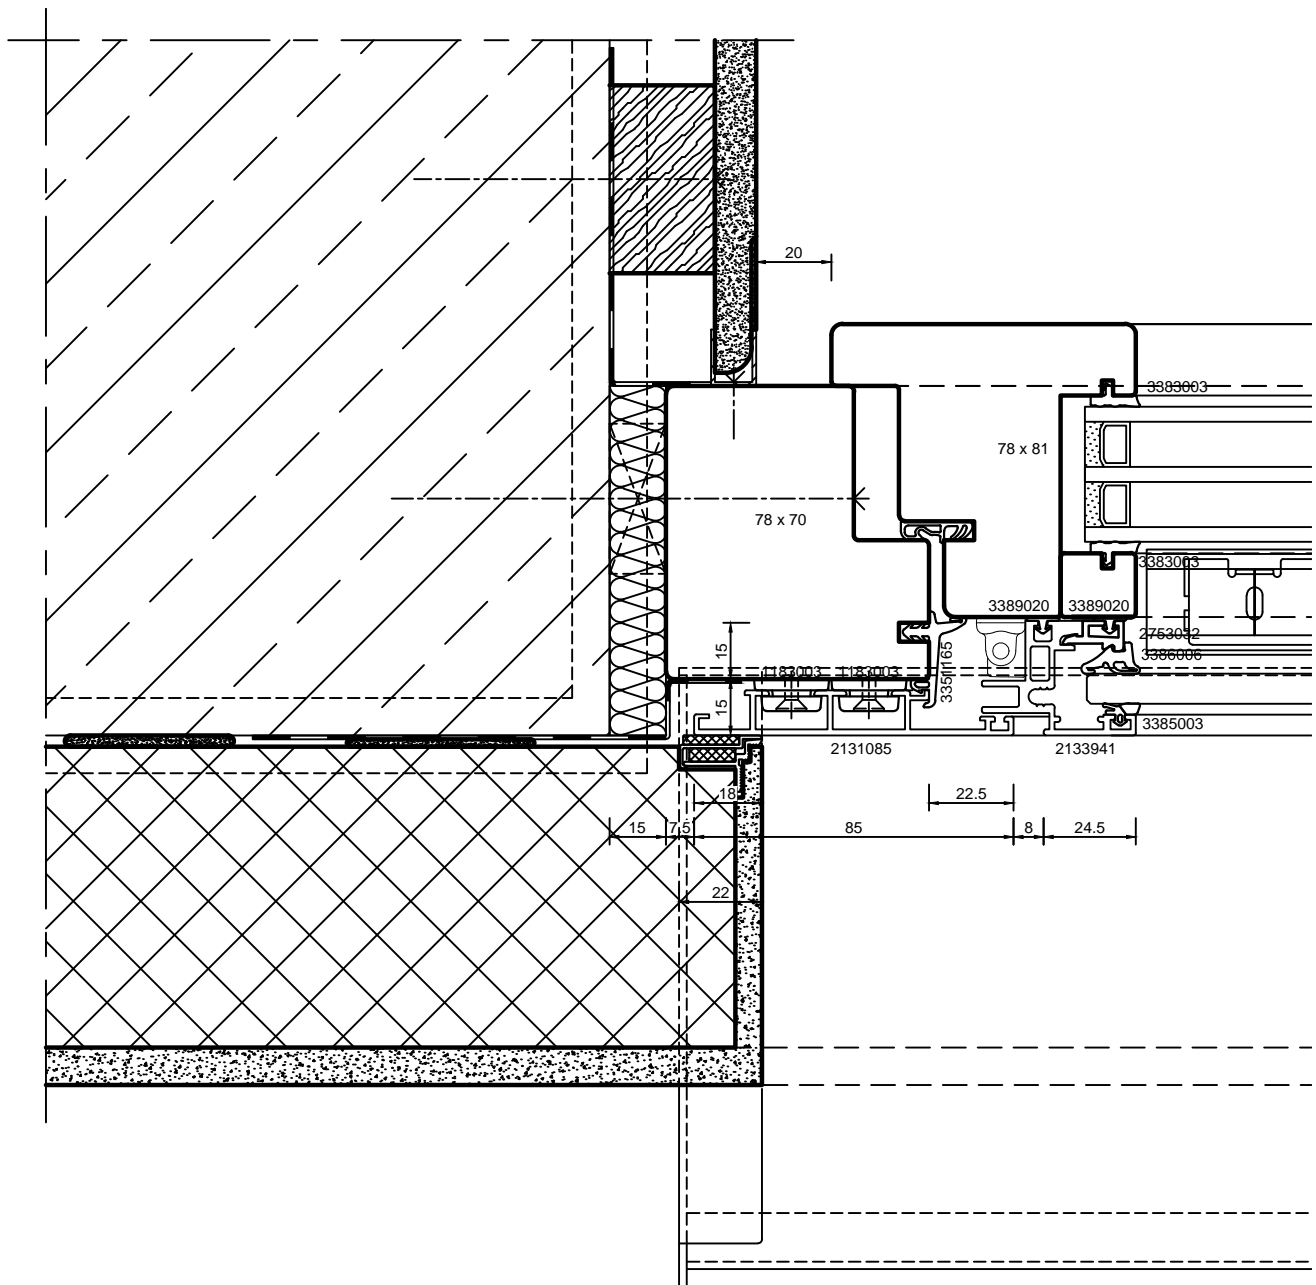

batimet

Holz-Aluminium · Systeme · Fenster · Fassade

Enderstrasse 90 | D-01277 Dresden

Telefon: +49 (0) 351.81186.0

Telefax: +49 (0) 351.81186.11

info@batimet.de | www.batimet.de

System

batimet TA35 VB8
Verbundfenster
Horizontalschnitt links, Flügel

Beschreibung

Bibliothek Baukörperanschlüsse
in Laibung

Datum

10.04.2018

Name

LB27

Maßstab

Ansicht M1:2

Gezeich.

Gepr.


Norm

Detail

-

Zeichnungs-Nr.: 75106-013

Index: -

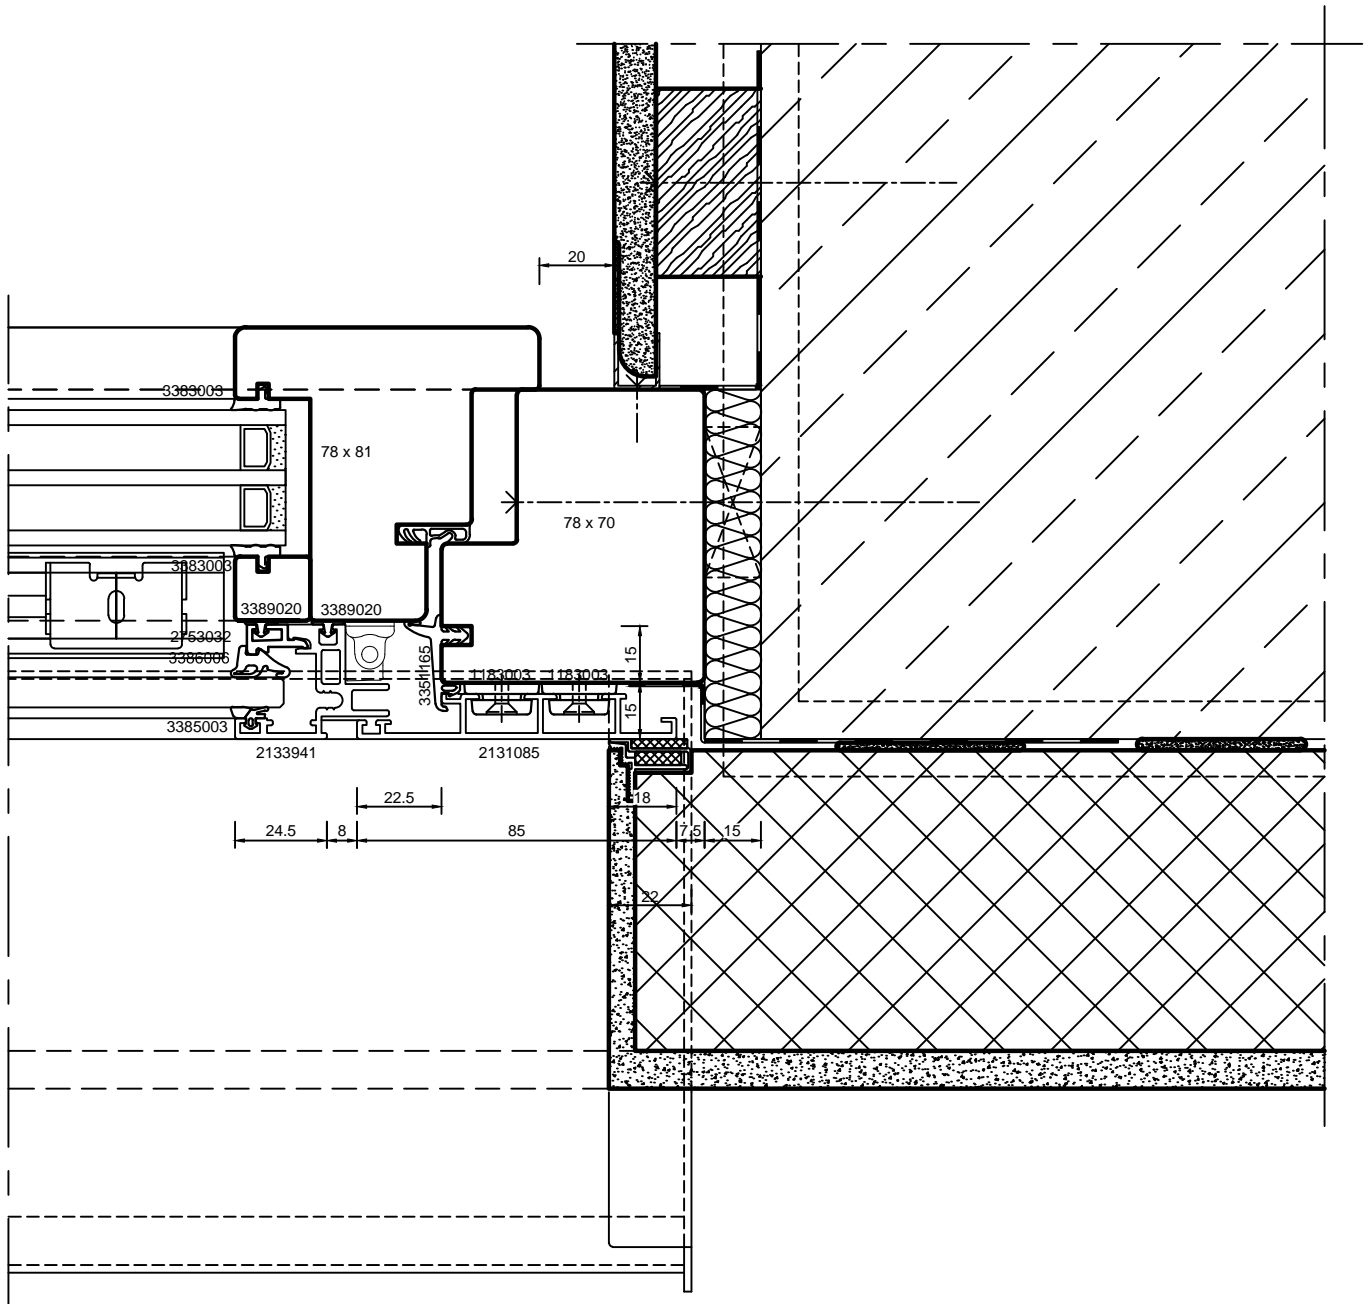

batimet

Holz-Aluminium · Systeme · Fenster · Fassade

Enderstrasse 90 | D-01277 Dresden

Telefon: +49 (0) 351.81186.0

Telefax: +49 (0) 351.81186.11

info@batimet.de | www.batimet.de

System

batimet TA35 VB8
Verbundfenster
Horizontalschnitt rechts, Flügel

Beschreibung

Bibliothek Baukörperanschlüsse
in Laibung

Datum

10.04.2018

Name

LB27

Maßstab

Ansicht M1:2

Gezeich.

Gepr.


Norm

Detail

-

Zeichnungs-Nr.: 75106-014

Index: -

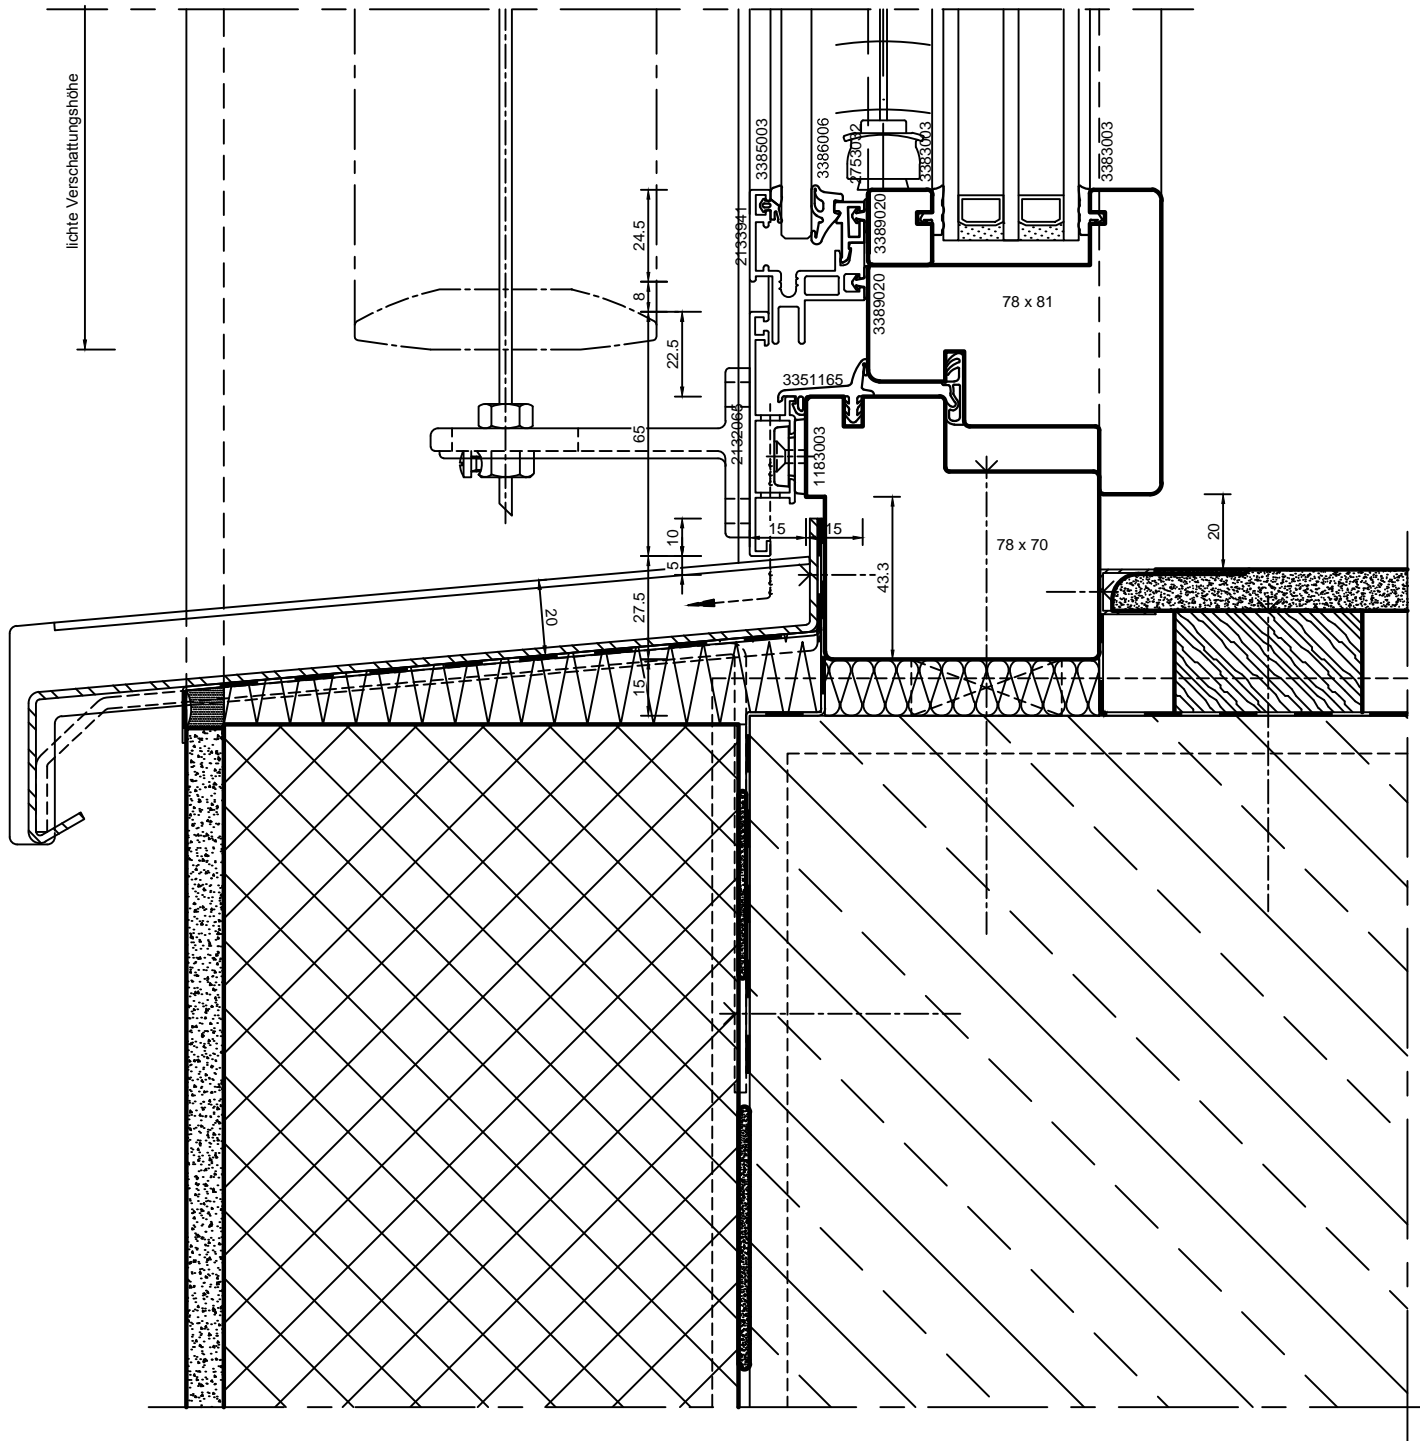

batimet

Holz-Aluminium · Systeme · Fenster · Fassade

Enderstrasse 90 | D-01277 Dresden

Telefon: +49 (0) 351.81186.0

Telefax: +49 (0) 351.81186.11

info@batimet.de | www.batimet.de

System

batimet TA35 VB8
Verbundfenster
Vertikalschnitt unten, Flügel

Beschreibung

Bibliothek Baukörperanschlüsse
in Laibung mit Sonnenschutz

Datum

10.04.2018

Name

LB27

Maßstab

Ansicht M1:2

Gezeich.

Gepr.


Norm

Detail

-

Zeichnungs-Nr.: 75103-021

Index: -

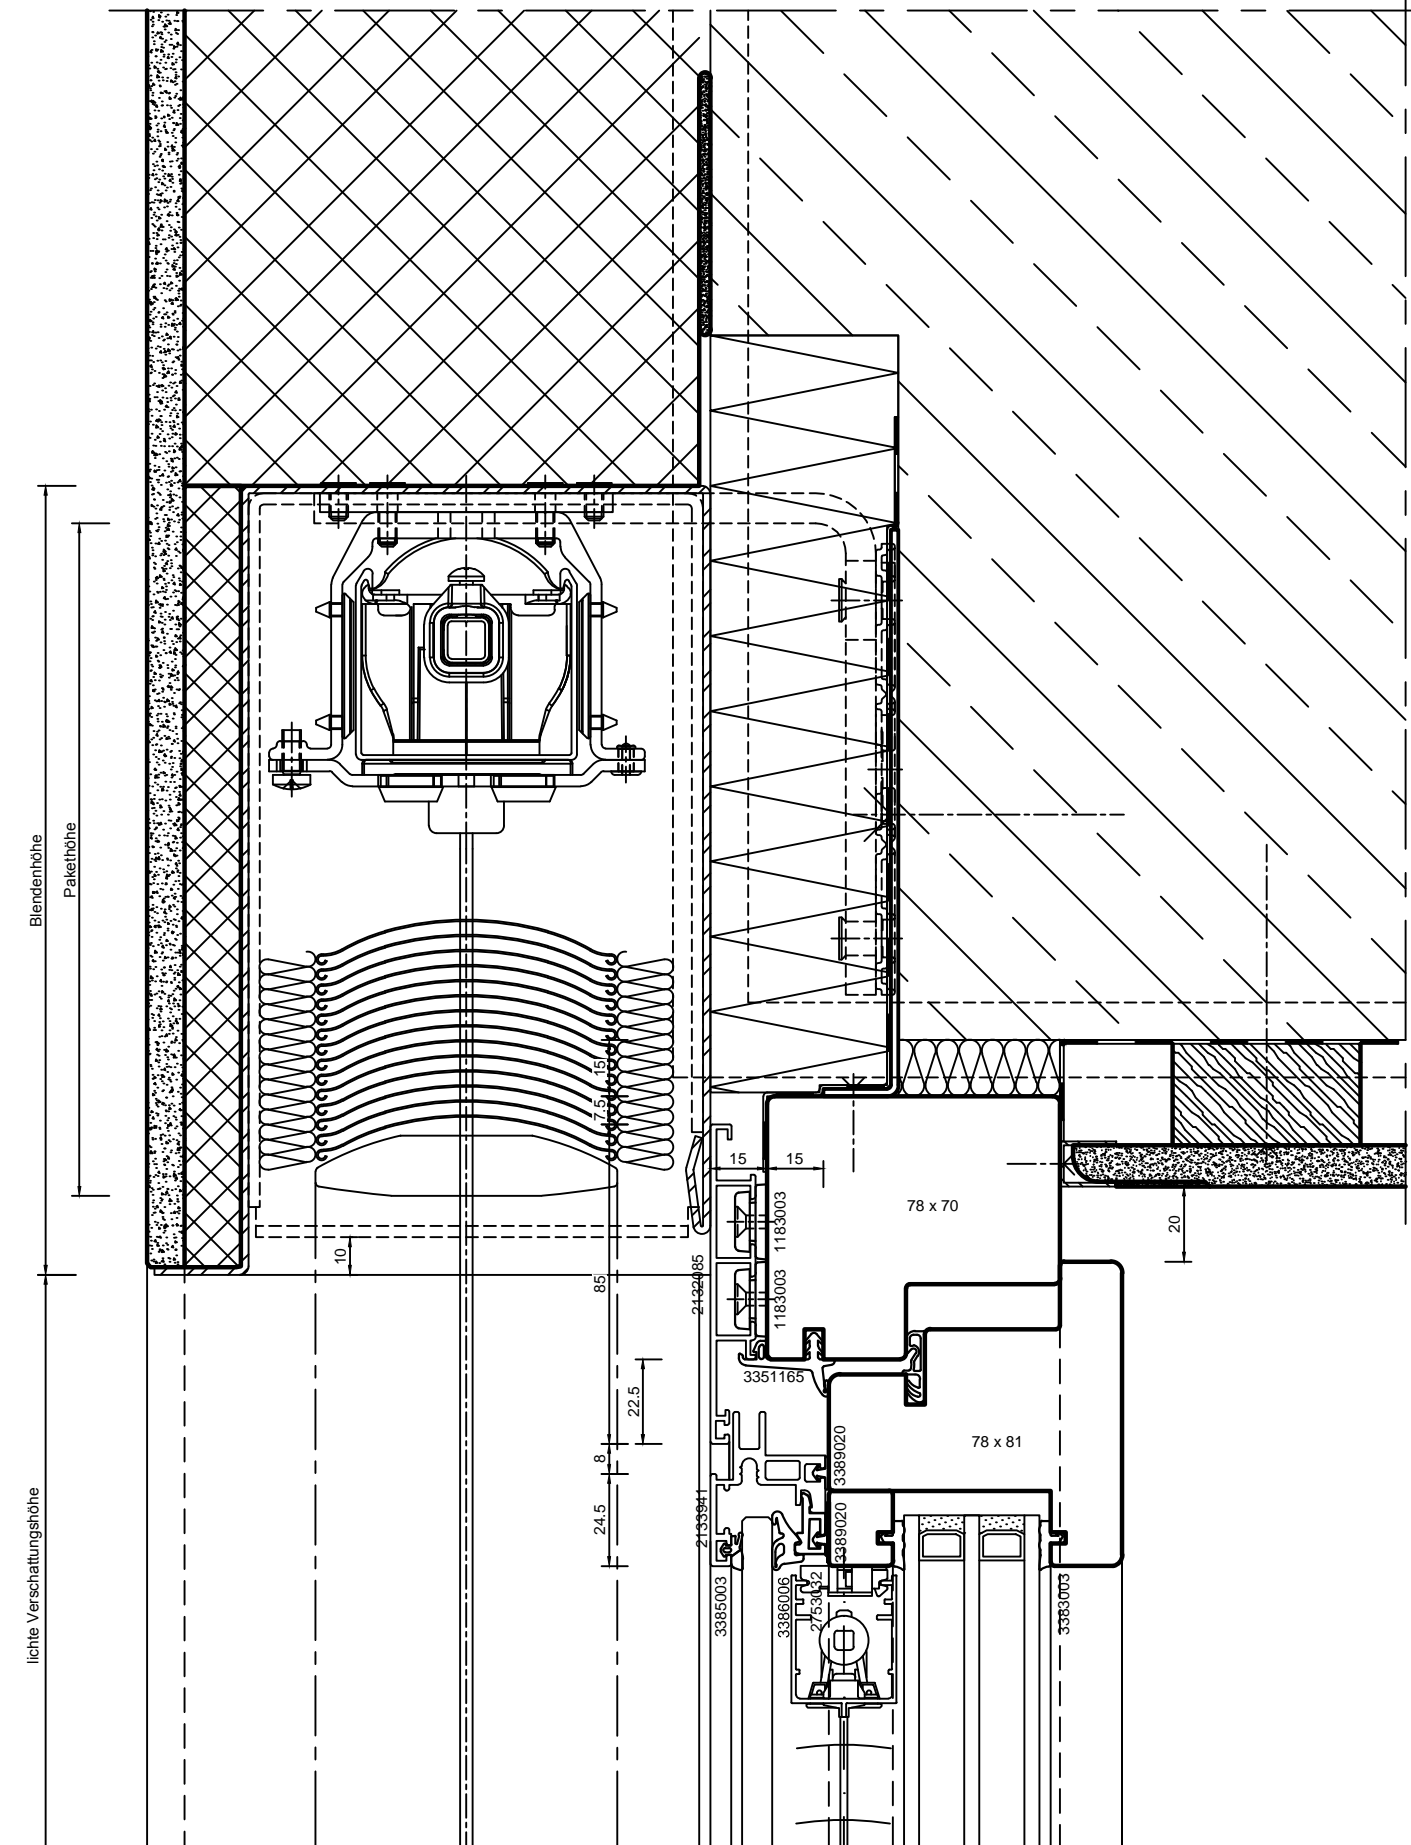

batimet

Holz-Aluminium · Systeme · Fenster · Fassade

Enderstrasse 90 | D-01277 Dresden

Telefon: +49 (0) 351.81186.0

Telefax: +49 (0) 351.81186.11

info@batimet.de | www.batimet.de

System

batimet TA35 VB8
Verbundfenster
Vertikalschnitt oben, Flügel

Beschreibung

Bibliothek Baukörperanschlüsse
in Laibung mit Sonnenschutz

Datum

10.04.2018

Name

LB27

Maßstab

Ansicht

M1:2

Gezeich.

Gepr.


Norm

Detail

-

Zeichnungs-Nr.: 75106-022

Index: -

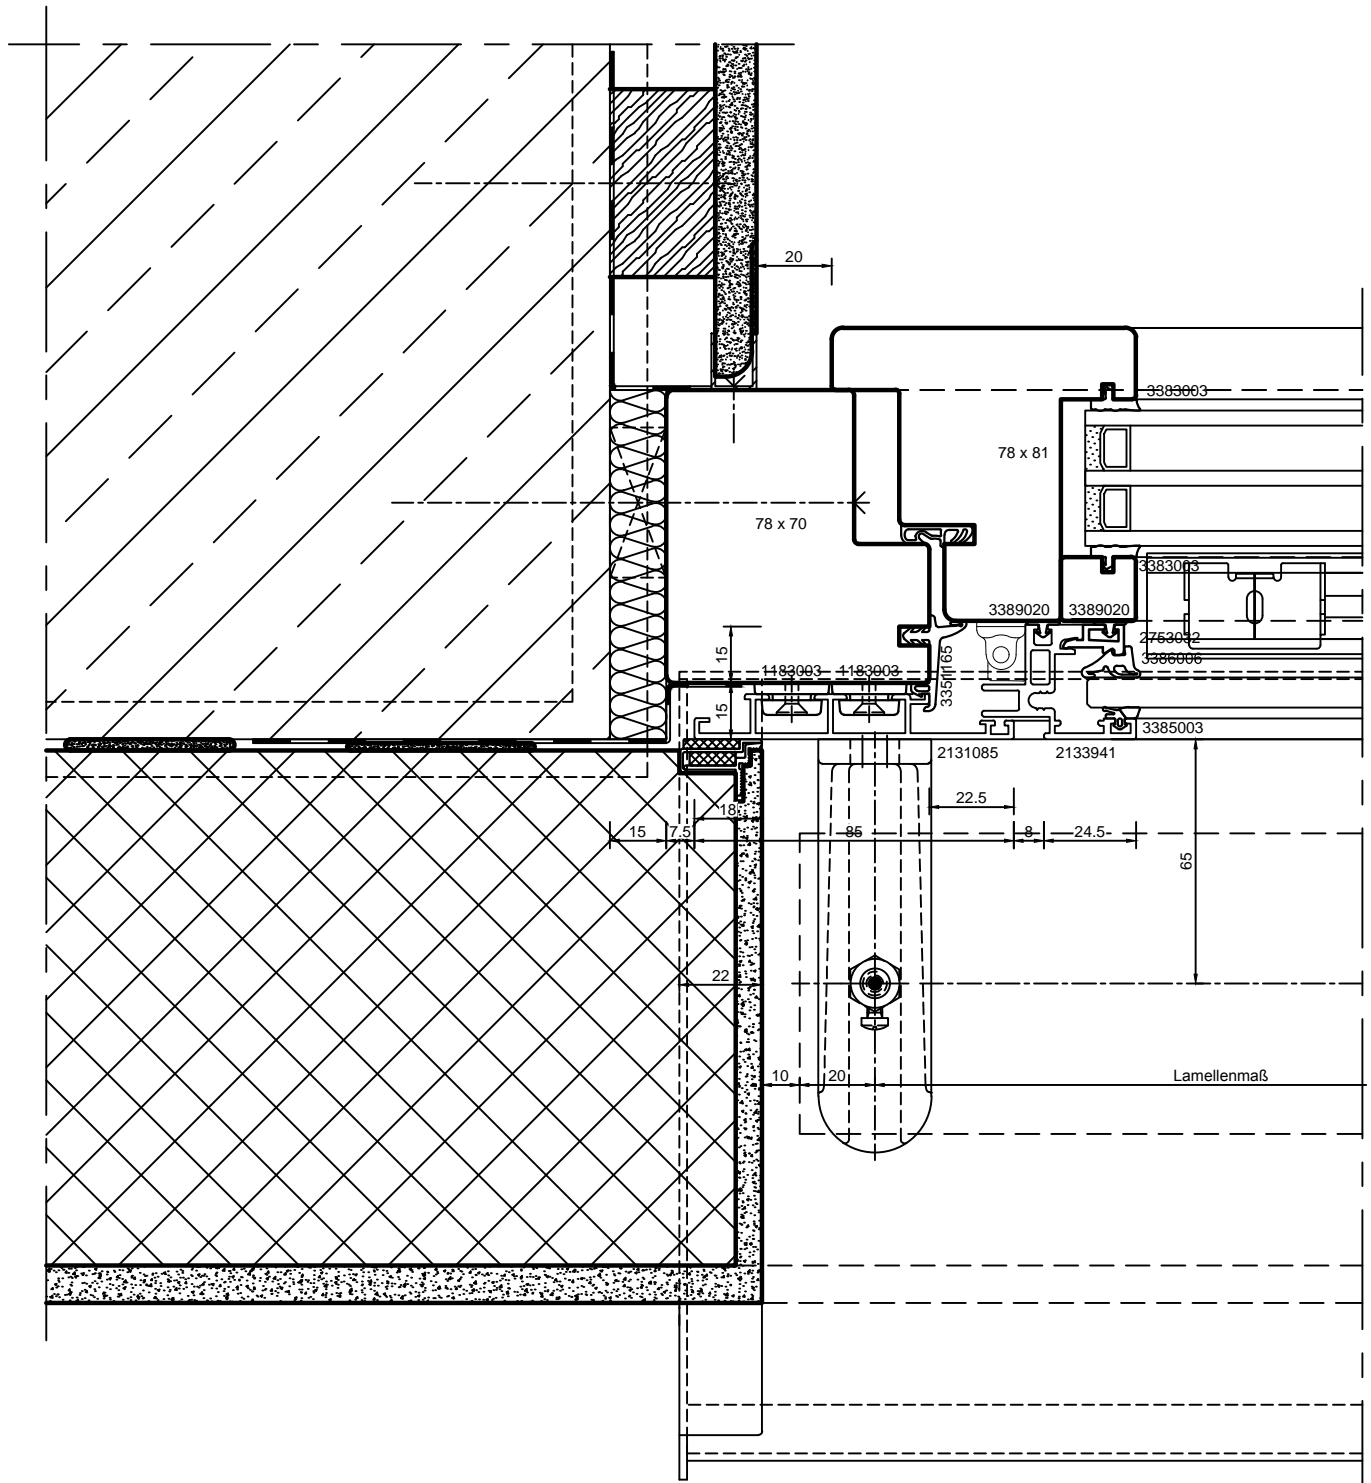

batimet

Holz-Aluminium · Systeme · Fenster · Fassade

Enderstrasse 90 | D-01277 Dresden

Telefon: +49 (0) 351.81186.0

Telefax: +49 (0) 351.81186.11

info@batimet.de | www.batimet.de

System

batimet TA35 VB8
Verbundfenster
Horizontalschnitt links, Flügel

Beschreibung

Bibliothek Baukörperanschlüsse
in Laibung mit Sonnenschutz

Datum

10.04.2018

Name

LB27

Maßstab

Ansicht

M1:2

Gezeich.

Gepr.


Norm

Detail

-

Zeichnungs-Nr.: 75106-023

Index: -

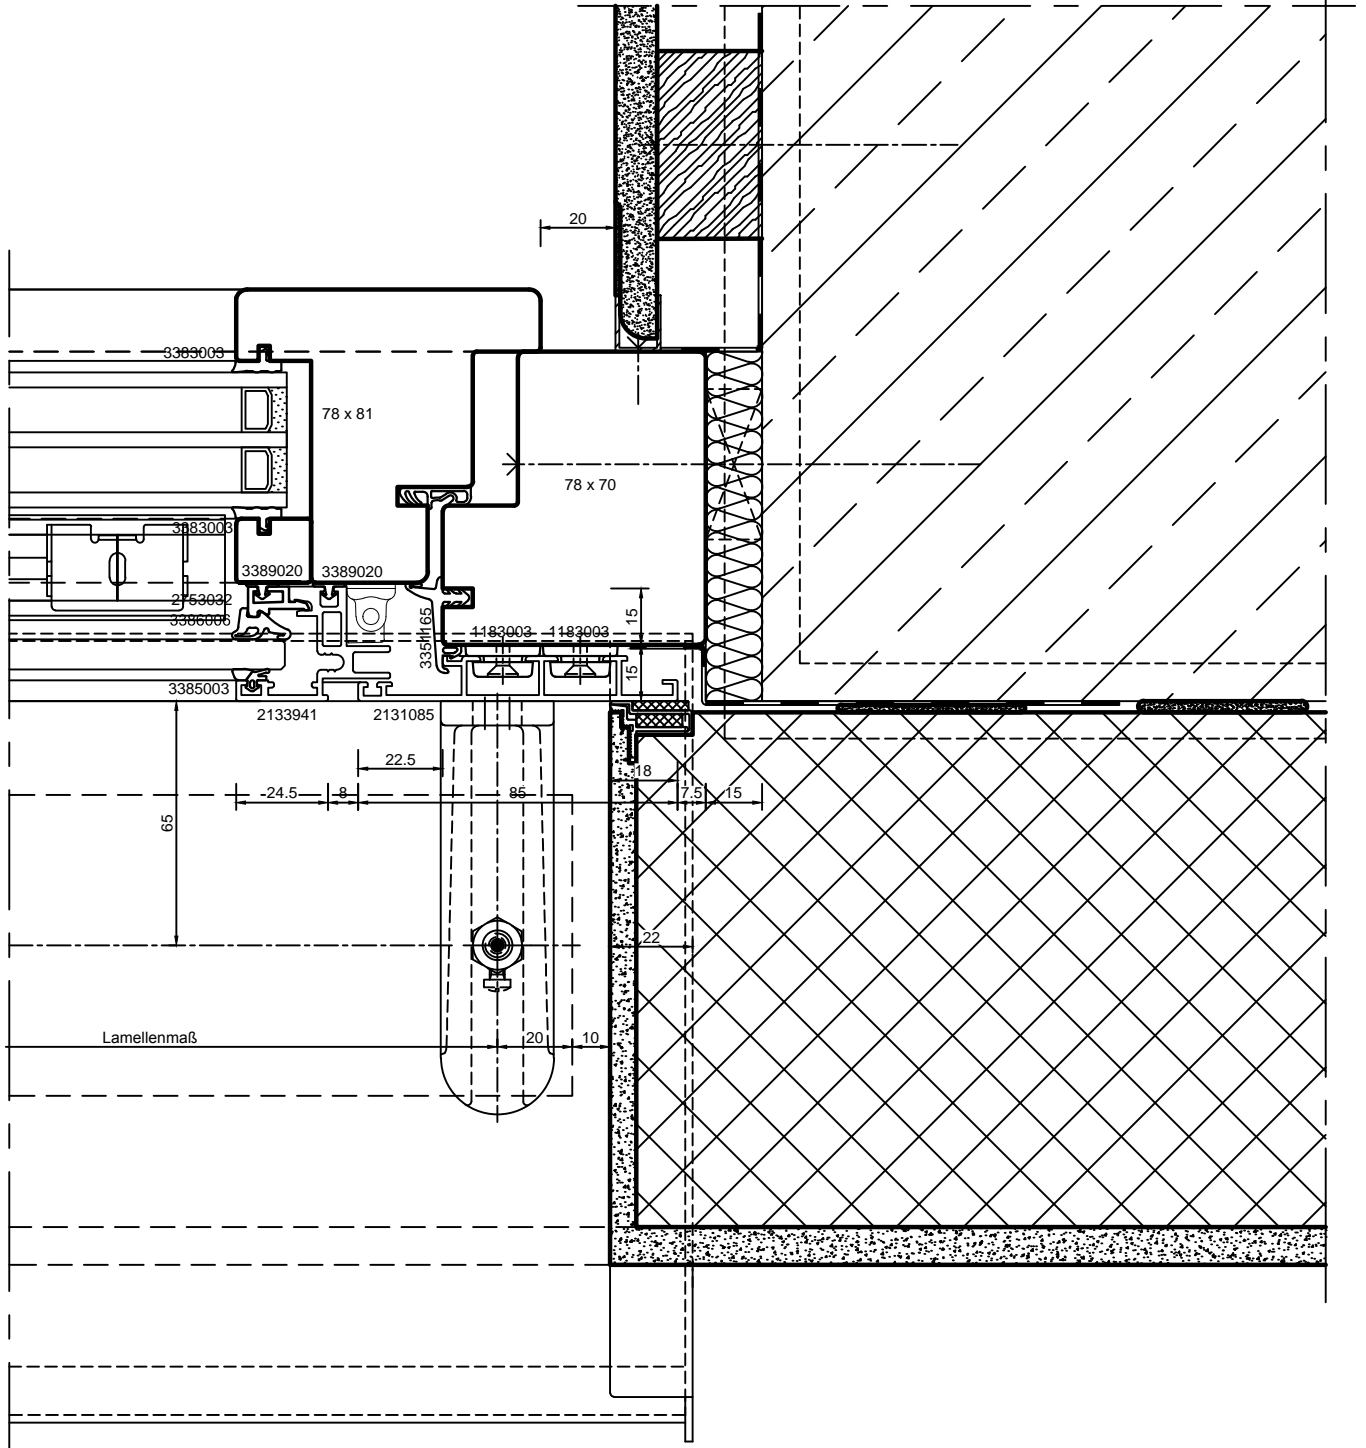

batimet

Holz-Aluminium · Systeme · Fenster · Fassade

Enderstrasse 90 | D-01277 Dresden

Telefon: +49 (0) 351.81186.0

Telefax: +49 (0) 351.81186.11

info@batimet.de | www.batimet.de

System

batimet TA35 VB8
Verbundfenster
Horizontalschnitt rechts, Flügel

Beschreibung

Bibliothek Baukörperanschlüsse
in Laibung mit Sonnenschutz

Datum

10.04.2018

Name

LB27

Maßstab

Ansicht M1:2

Gezeich.

Gepr.

Norm

Detail

-

Zeichnungs-Nr.: 75106-024

Index: -